


## 7. KERROS

431 m<sup>2</sup>

## 8. KERROS

noin 289 m<sup>2</sup>

yhteensä: 720 m<sup>2</sup>

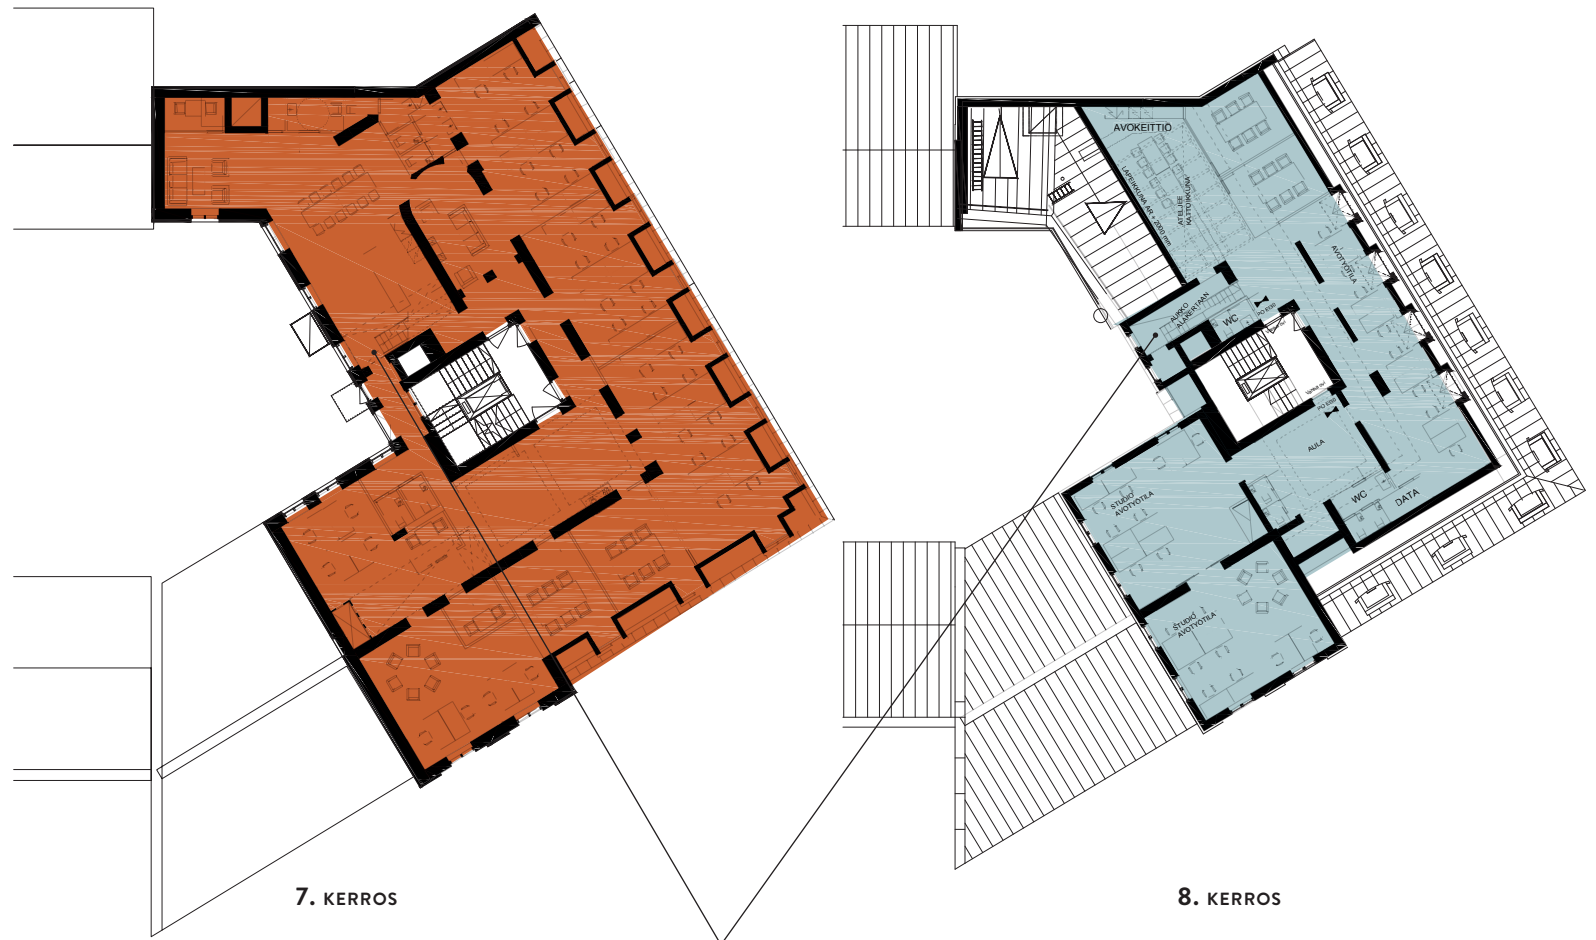

Kerrosten välillä  
sisäporrasyhteys