


7. KERROS

429 m²

8. KERROS

noin 289 m²

yhteensä: 718 m²

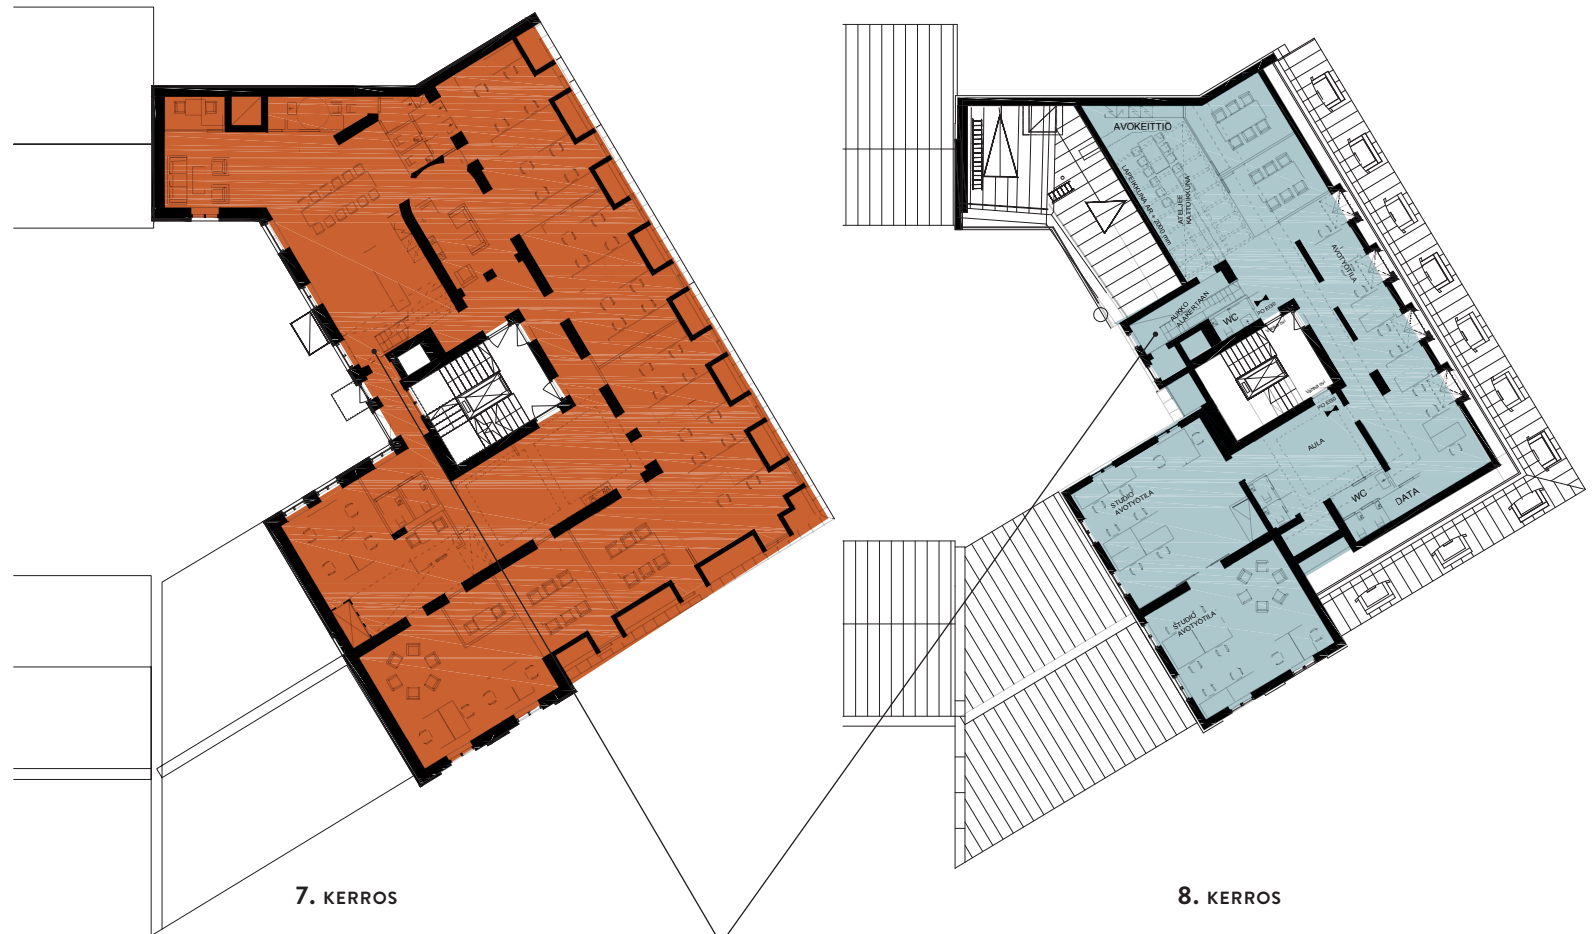

Kerrosten välillä
sisäporrasyhteys